


blokové schéma zapojení systému pro dvě zvonková tabla a elektrické zámky ,telefon 4+n

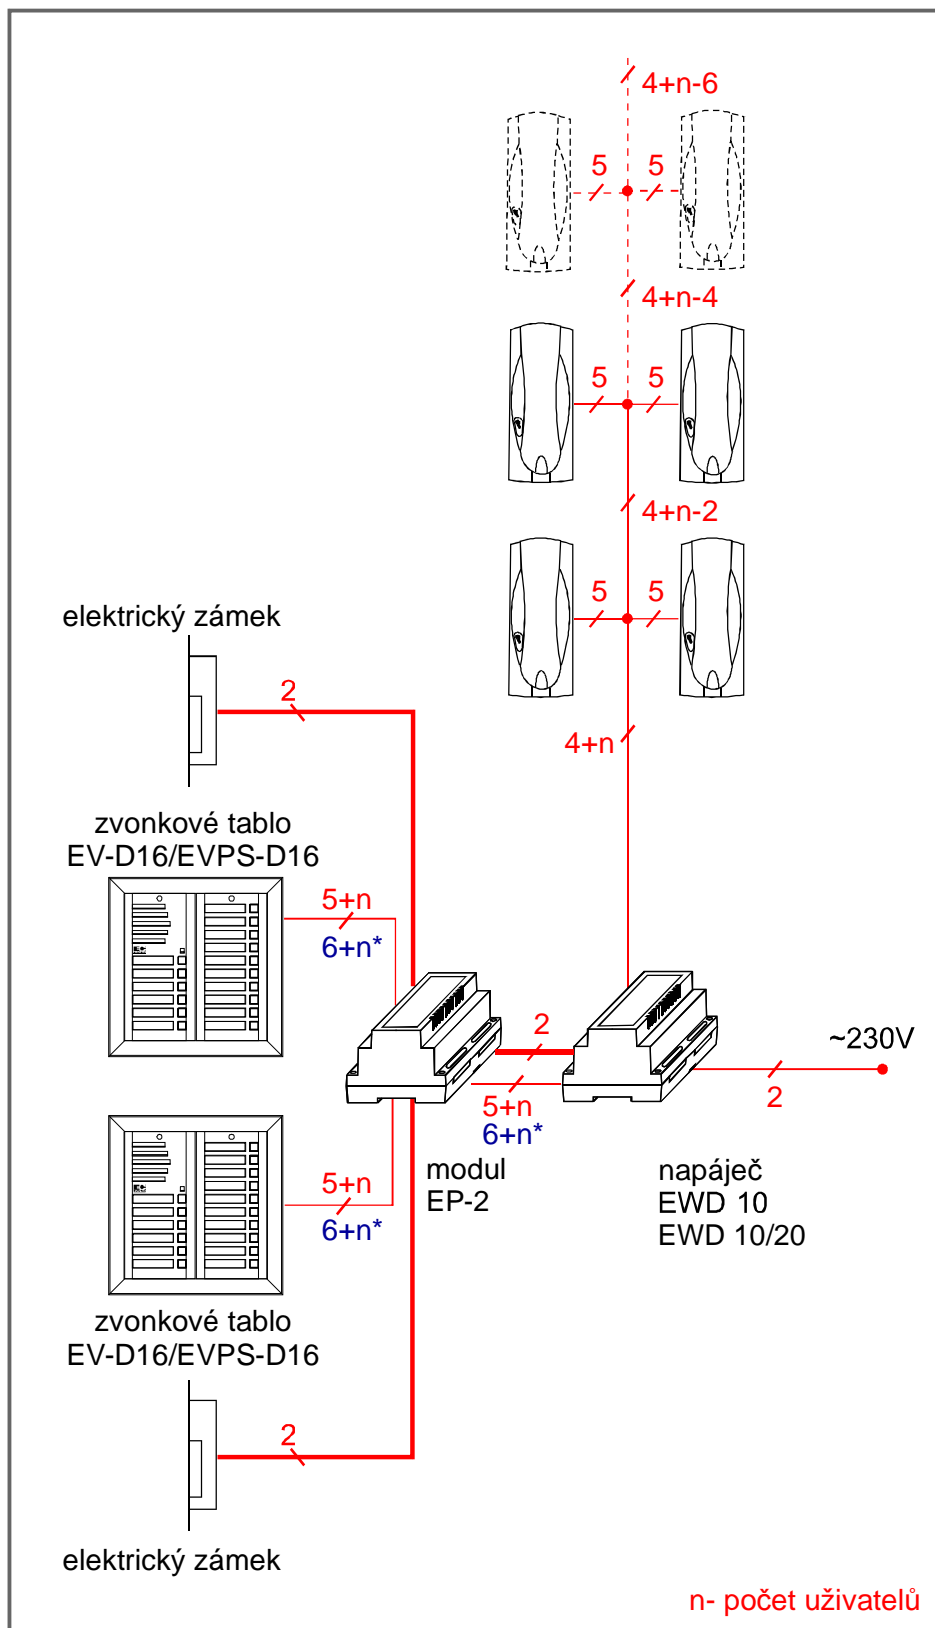

* pro verzi s přístupovým systémem