



## elektrické schéma zapojení systému s intercomem ,domácí telefon 1131 a zvonkové tablo EV-D3

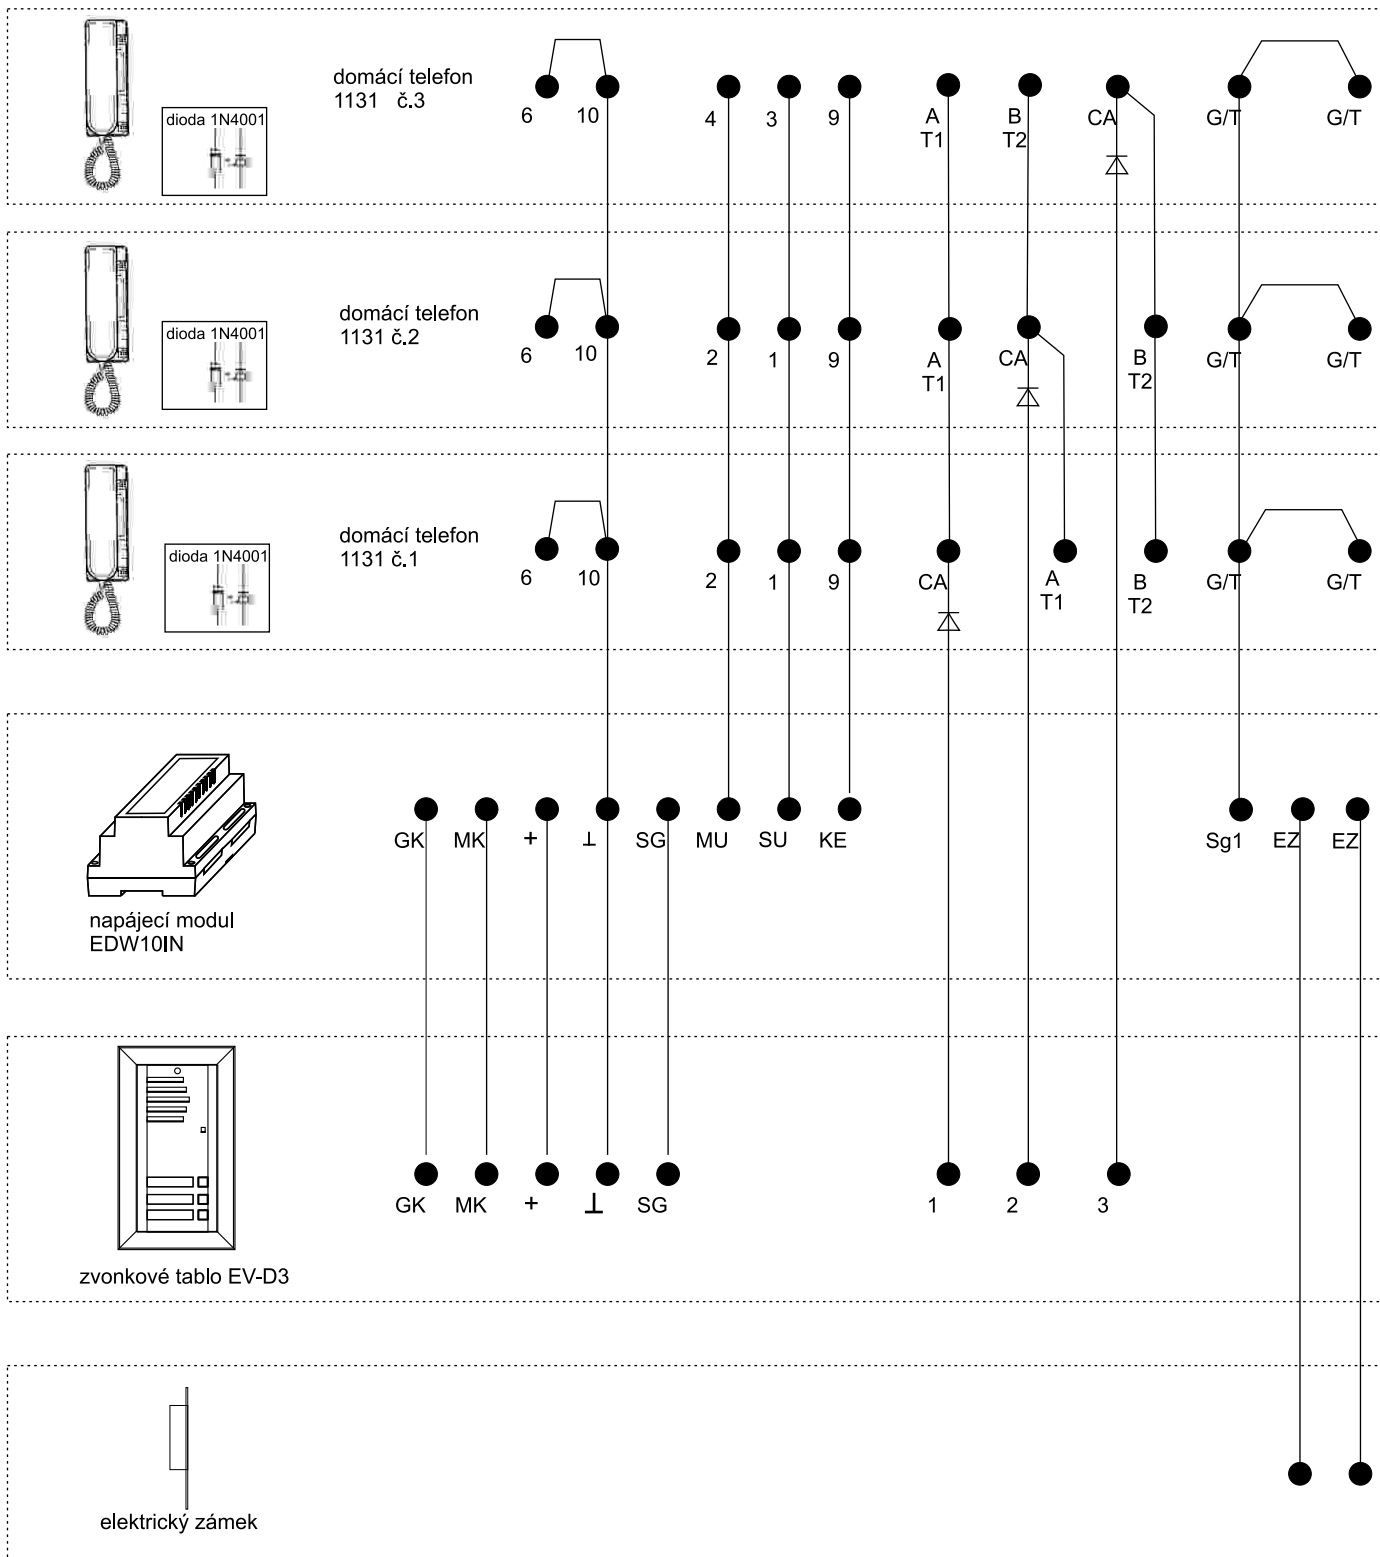

doporučený kabel : JY(st)TY

blokové schéma zapojení systému s intercomem, domácí telefon 1131 a zvonkové tablo EV-D3

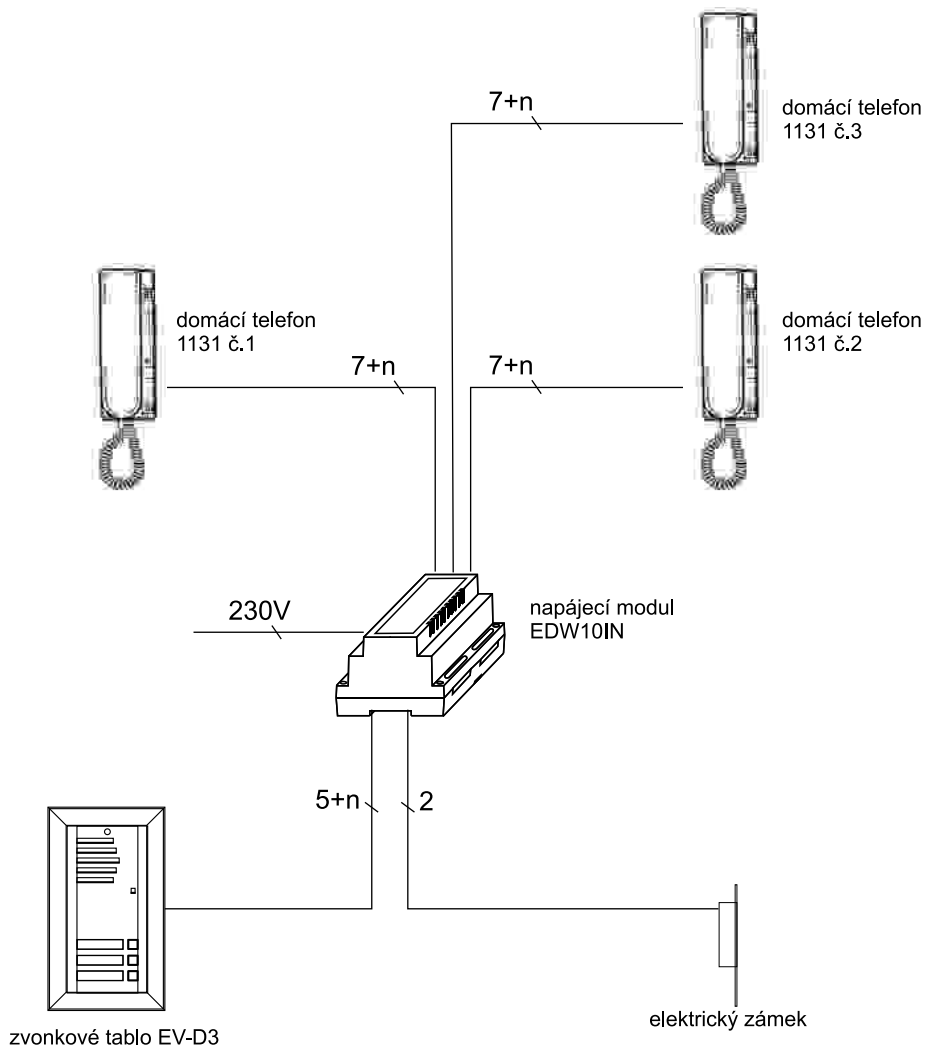

† počet žil  
n - počet účastníků

doporučený kabel : JY(st)TY