


## rozměry a popis rámečků

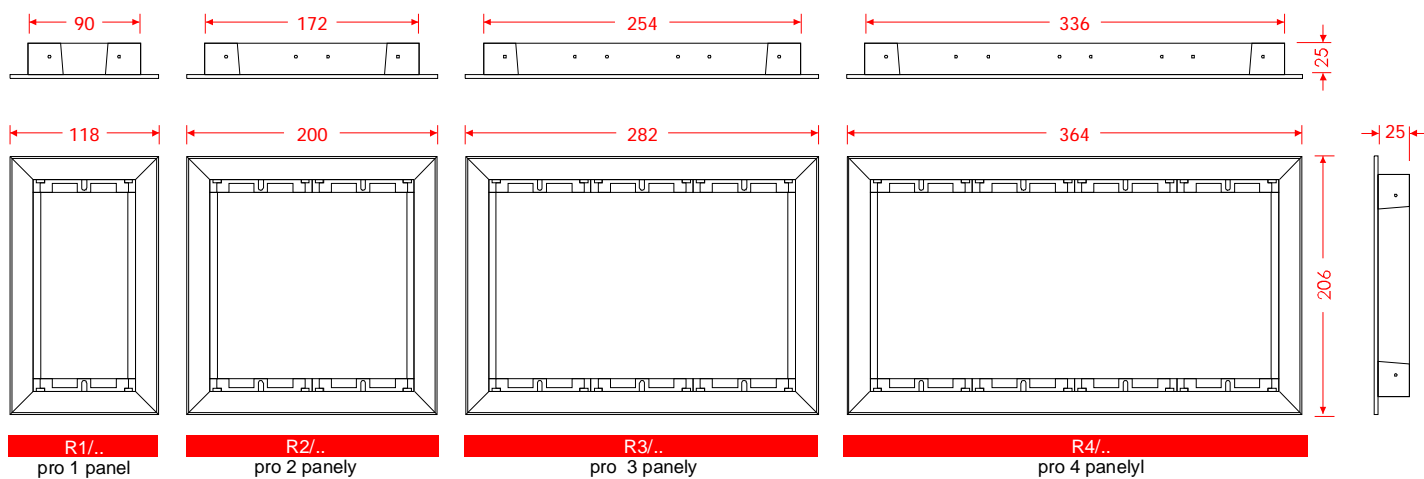

## vertikální rámy

